


- Badkamer
- Berging
- Entree
- Hal
- Inpandig balkon
- Keuken
- Slaapkamer
- Toilet
- Woonkamer

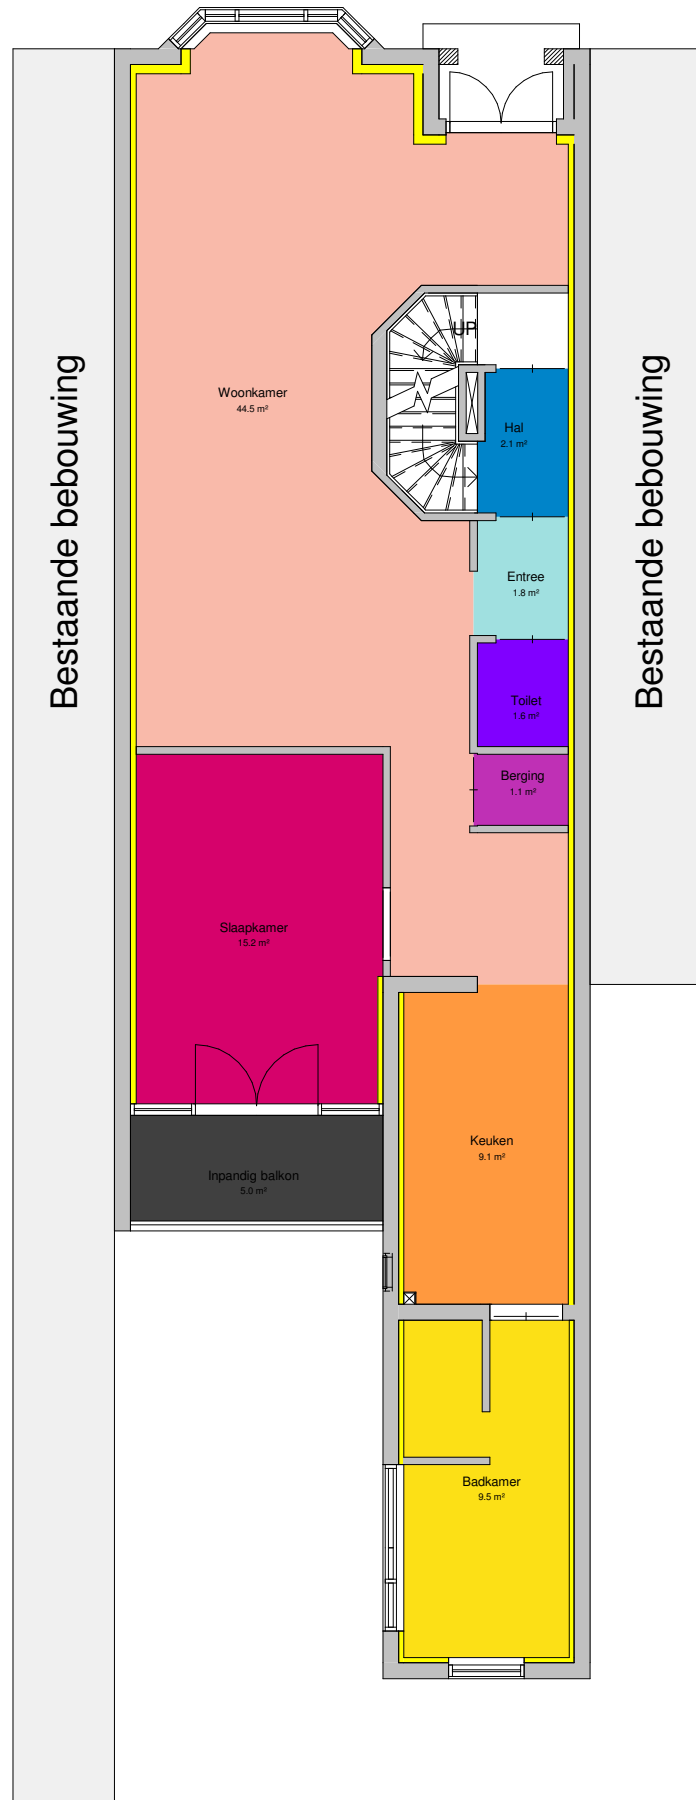

Wijzigingen			Tekenaar: B.K. Kamp Zwartendijk 31 2671LL, Naaldwijk 0655718742	 kamp beheer voor • goed • onder • dak	fase: Nieuw
#	Beschrijving	Datum			datum: 08/22/13
			opdrachtgever: Kampbeheer b.v.	formaat: A4	
			project: 's Gravendijkwal 10, Rotterdam	schaal: 1 : 100	
			omschrijving: Plattegrond 1e verdieping	getekend: B.K. Kamp	
				blad: 111	