



1 Begane grond
1 : 50

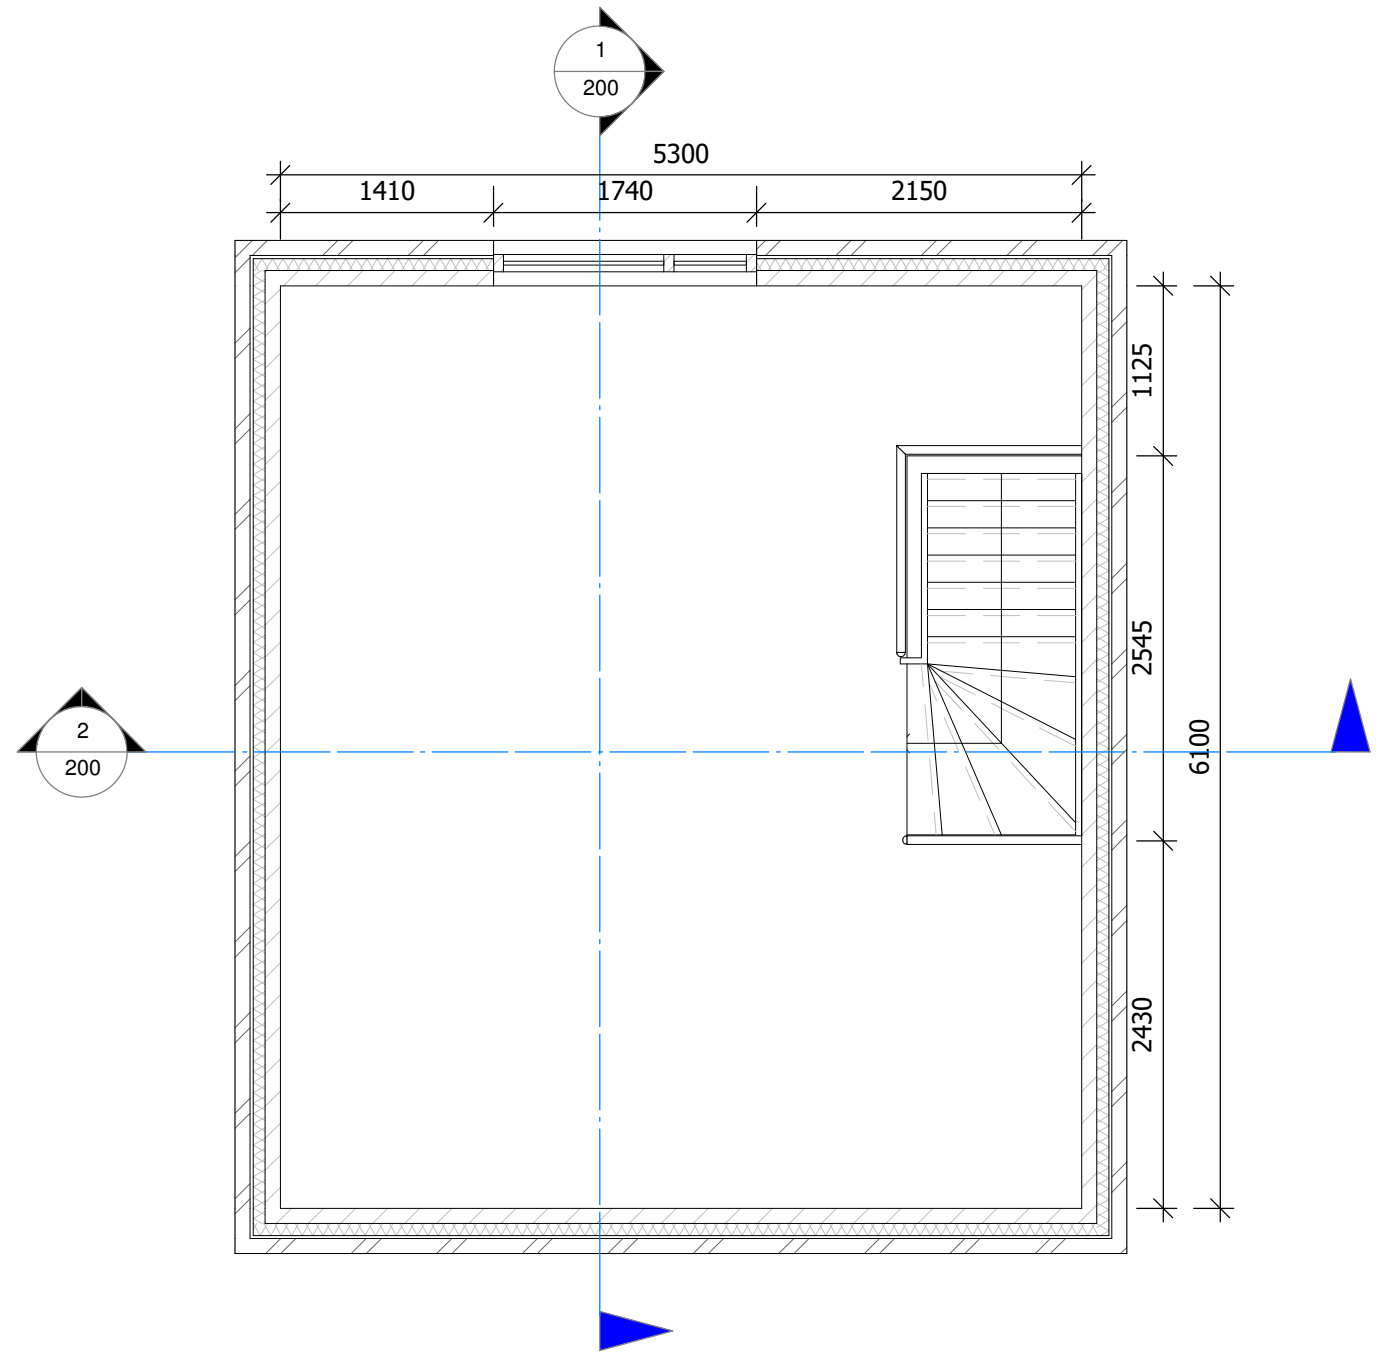


2 Eerste verdieping
1 : 50

Gebruiksoppervlakte	
Verdieping	Oppervlakte
begane grond	32,33 m ²
1e verdieping	32,33 m ²
	64,66 m ²

Wijzigingen			Tekenaar: B.K. Kamp +31 6 55 71 87 42 https://boriskamp.nl info@boriskamp.nl		fase: Fase	
#	Beschrijving	Datum			datum: 03/10/2020	formaat: A3
			opdrachtgever: ZitVastGoed	schaal: 1 : 50		
			project: Meer en Duin 259, Lisse	getekend: Boris Kamp		
			omschrijving: Plattegronden	blad: 100		

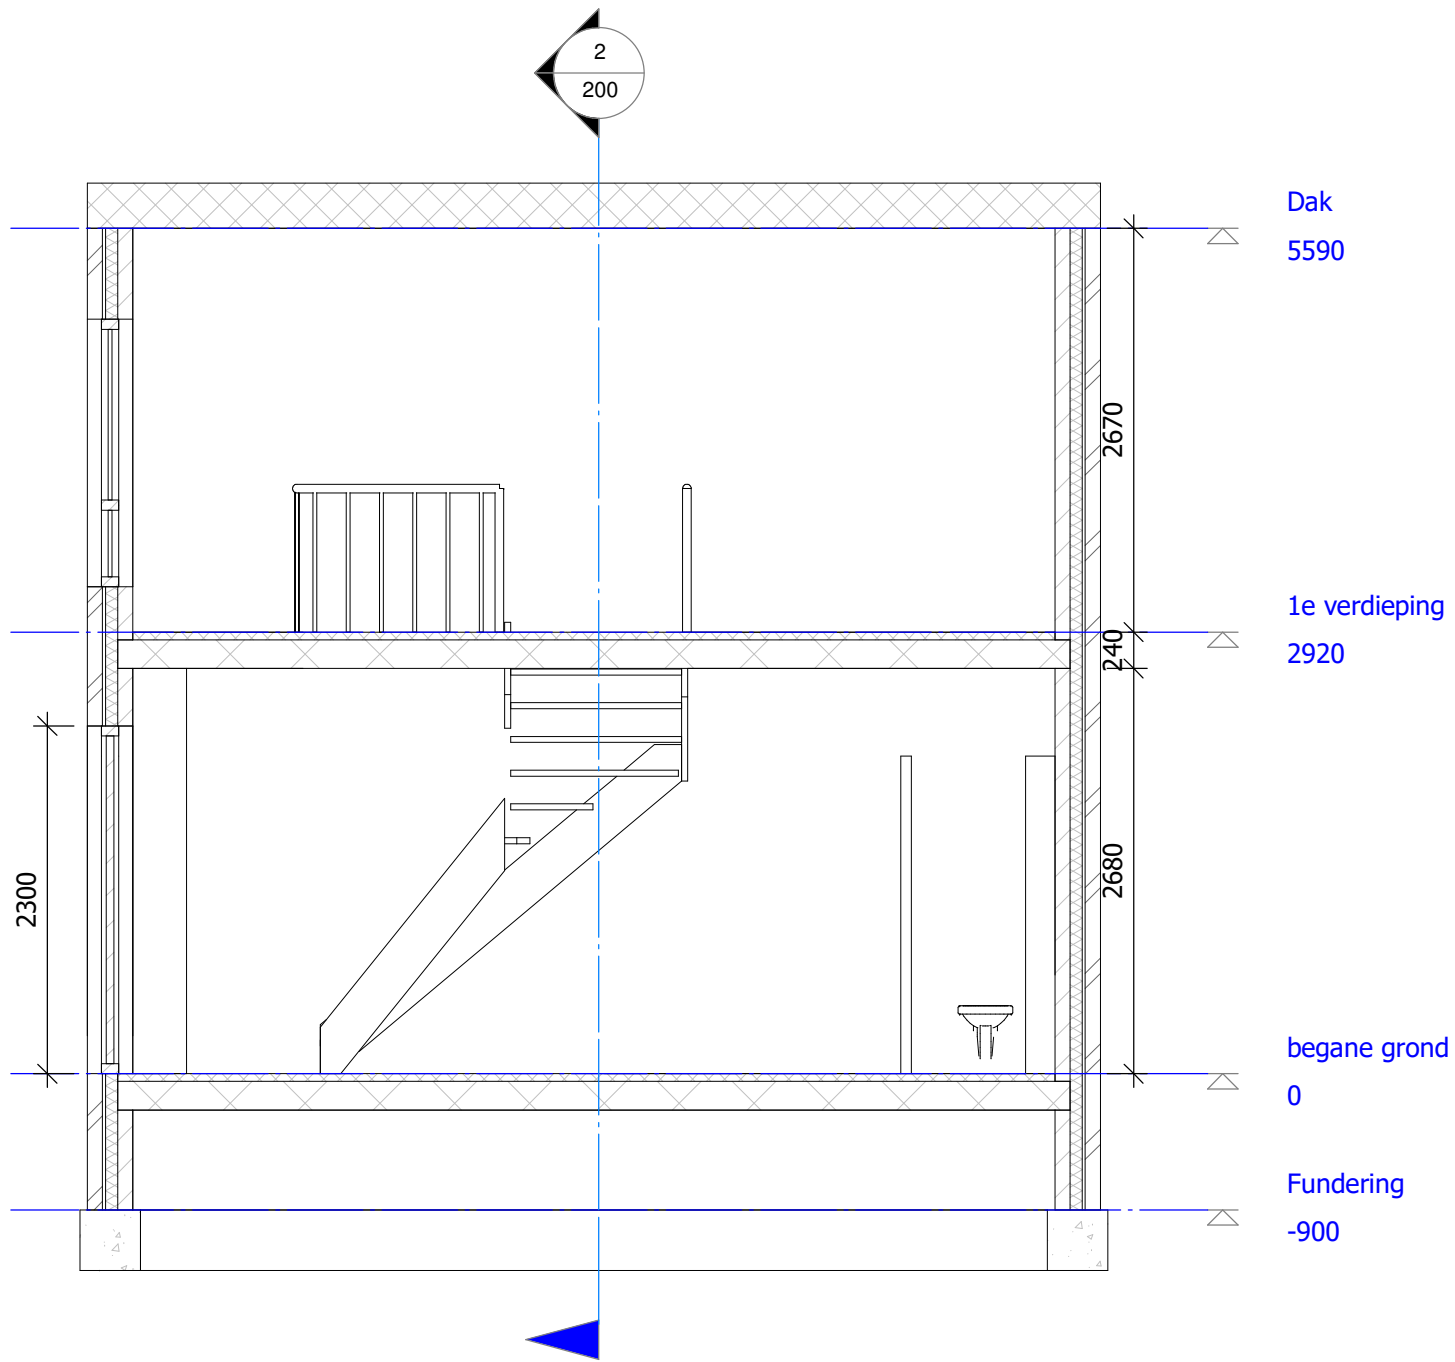

1 Doorsnede 1
1 : 50

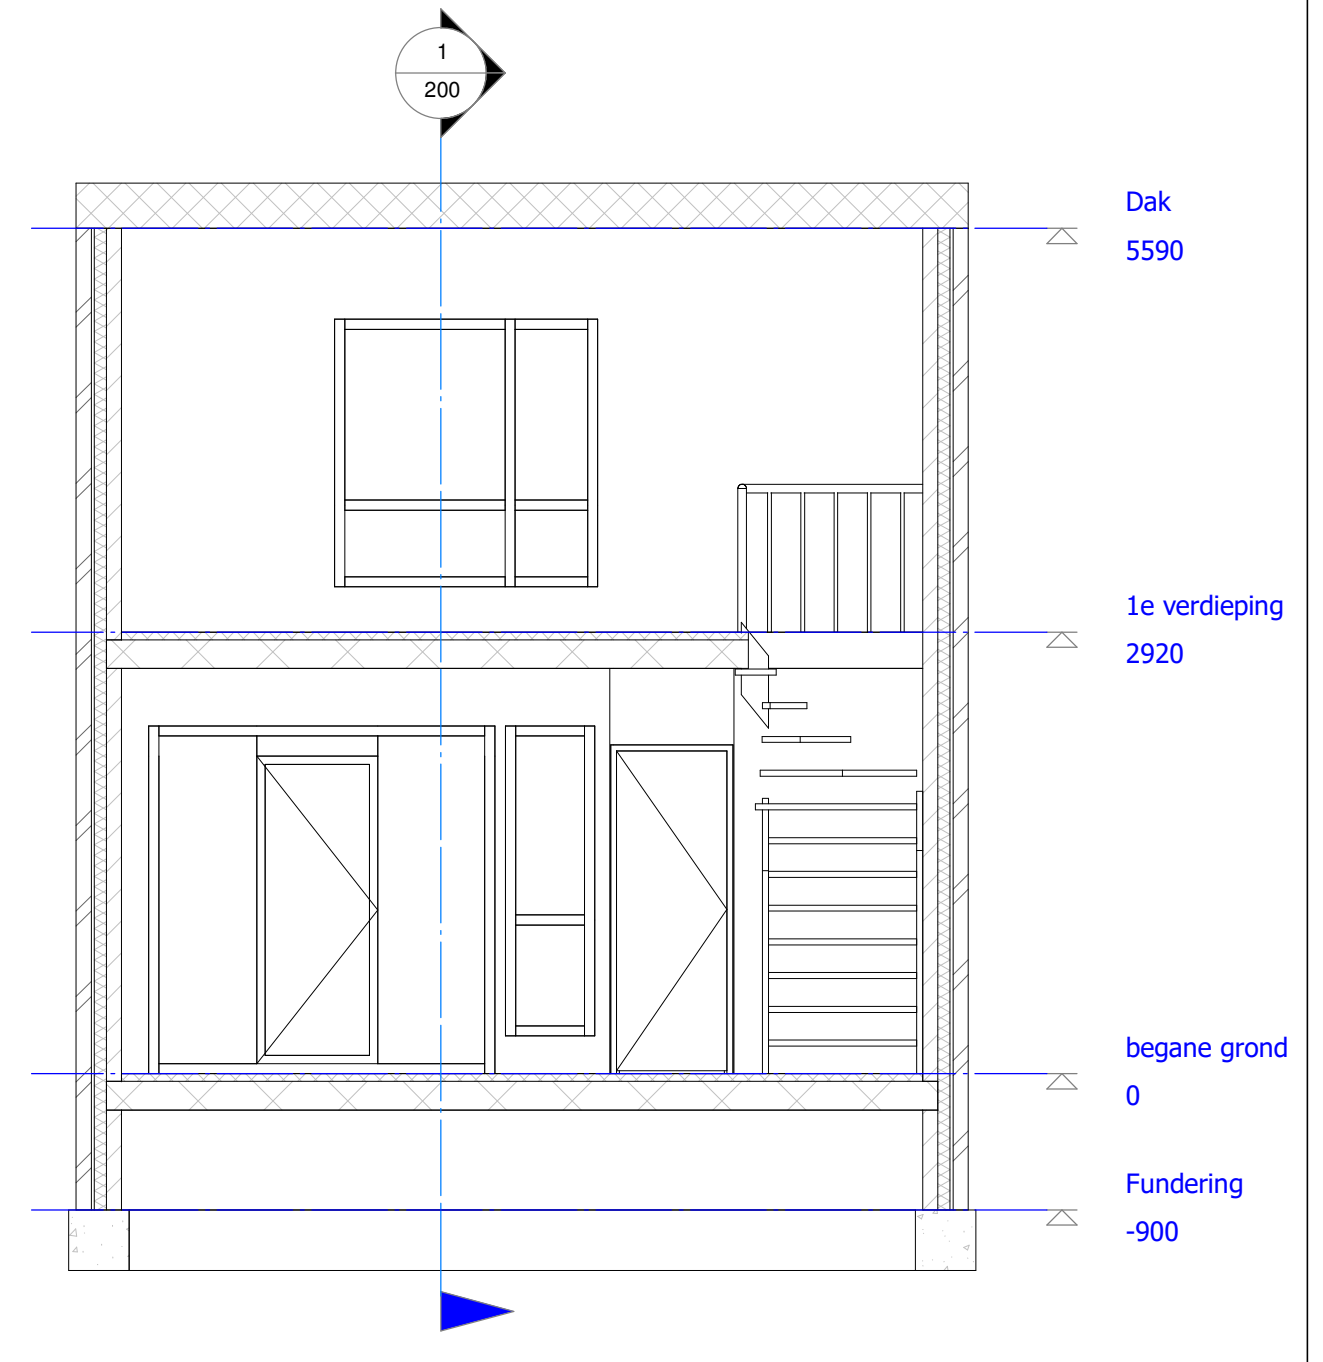

2 Doorsnede 2
1 : 50

Wijzigingen			Tekenaar: B.K. Kamp +31 6 55 71 87 42 https://boriskamp.nl info@boriskamp.nl		fase: Fase
#	Beschrijving	Datum			datum: 03/10/2020
opdrachtgever: ZitVastGoed					formaat: A3
project: Meer en Duin 259, Lisse					schaal: 1 : 50
omschrijving: Doorsneden					getekend: Boris Kamp
					blad: 200