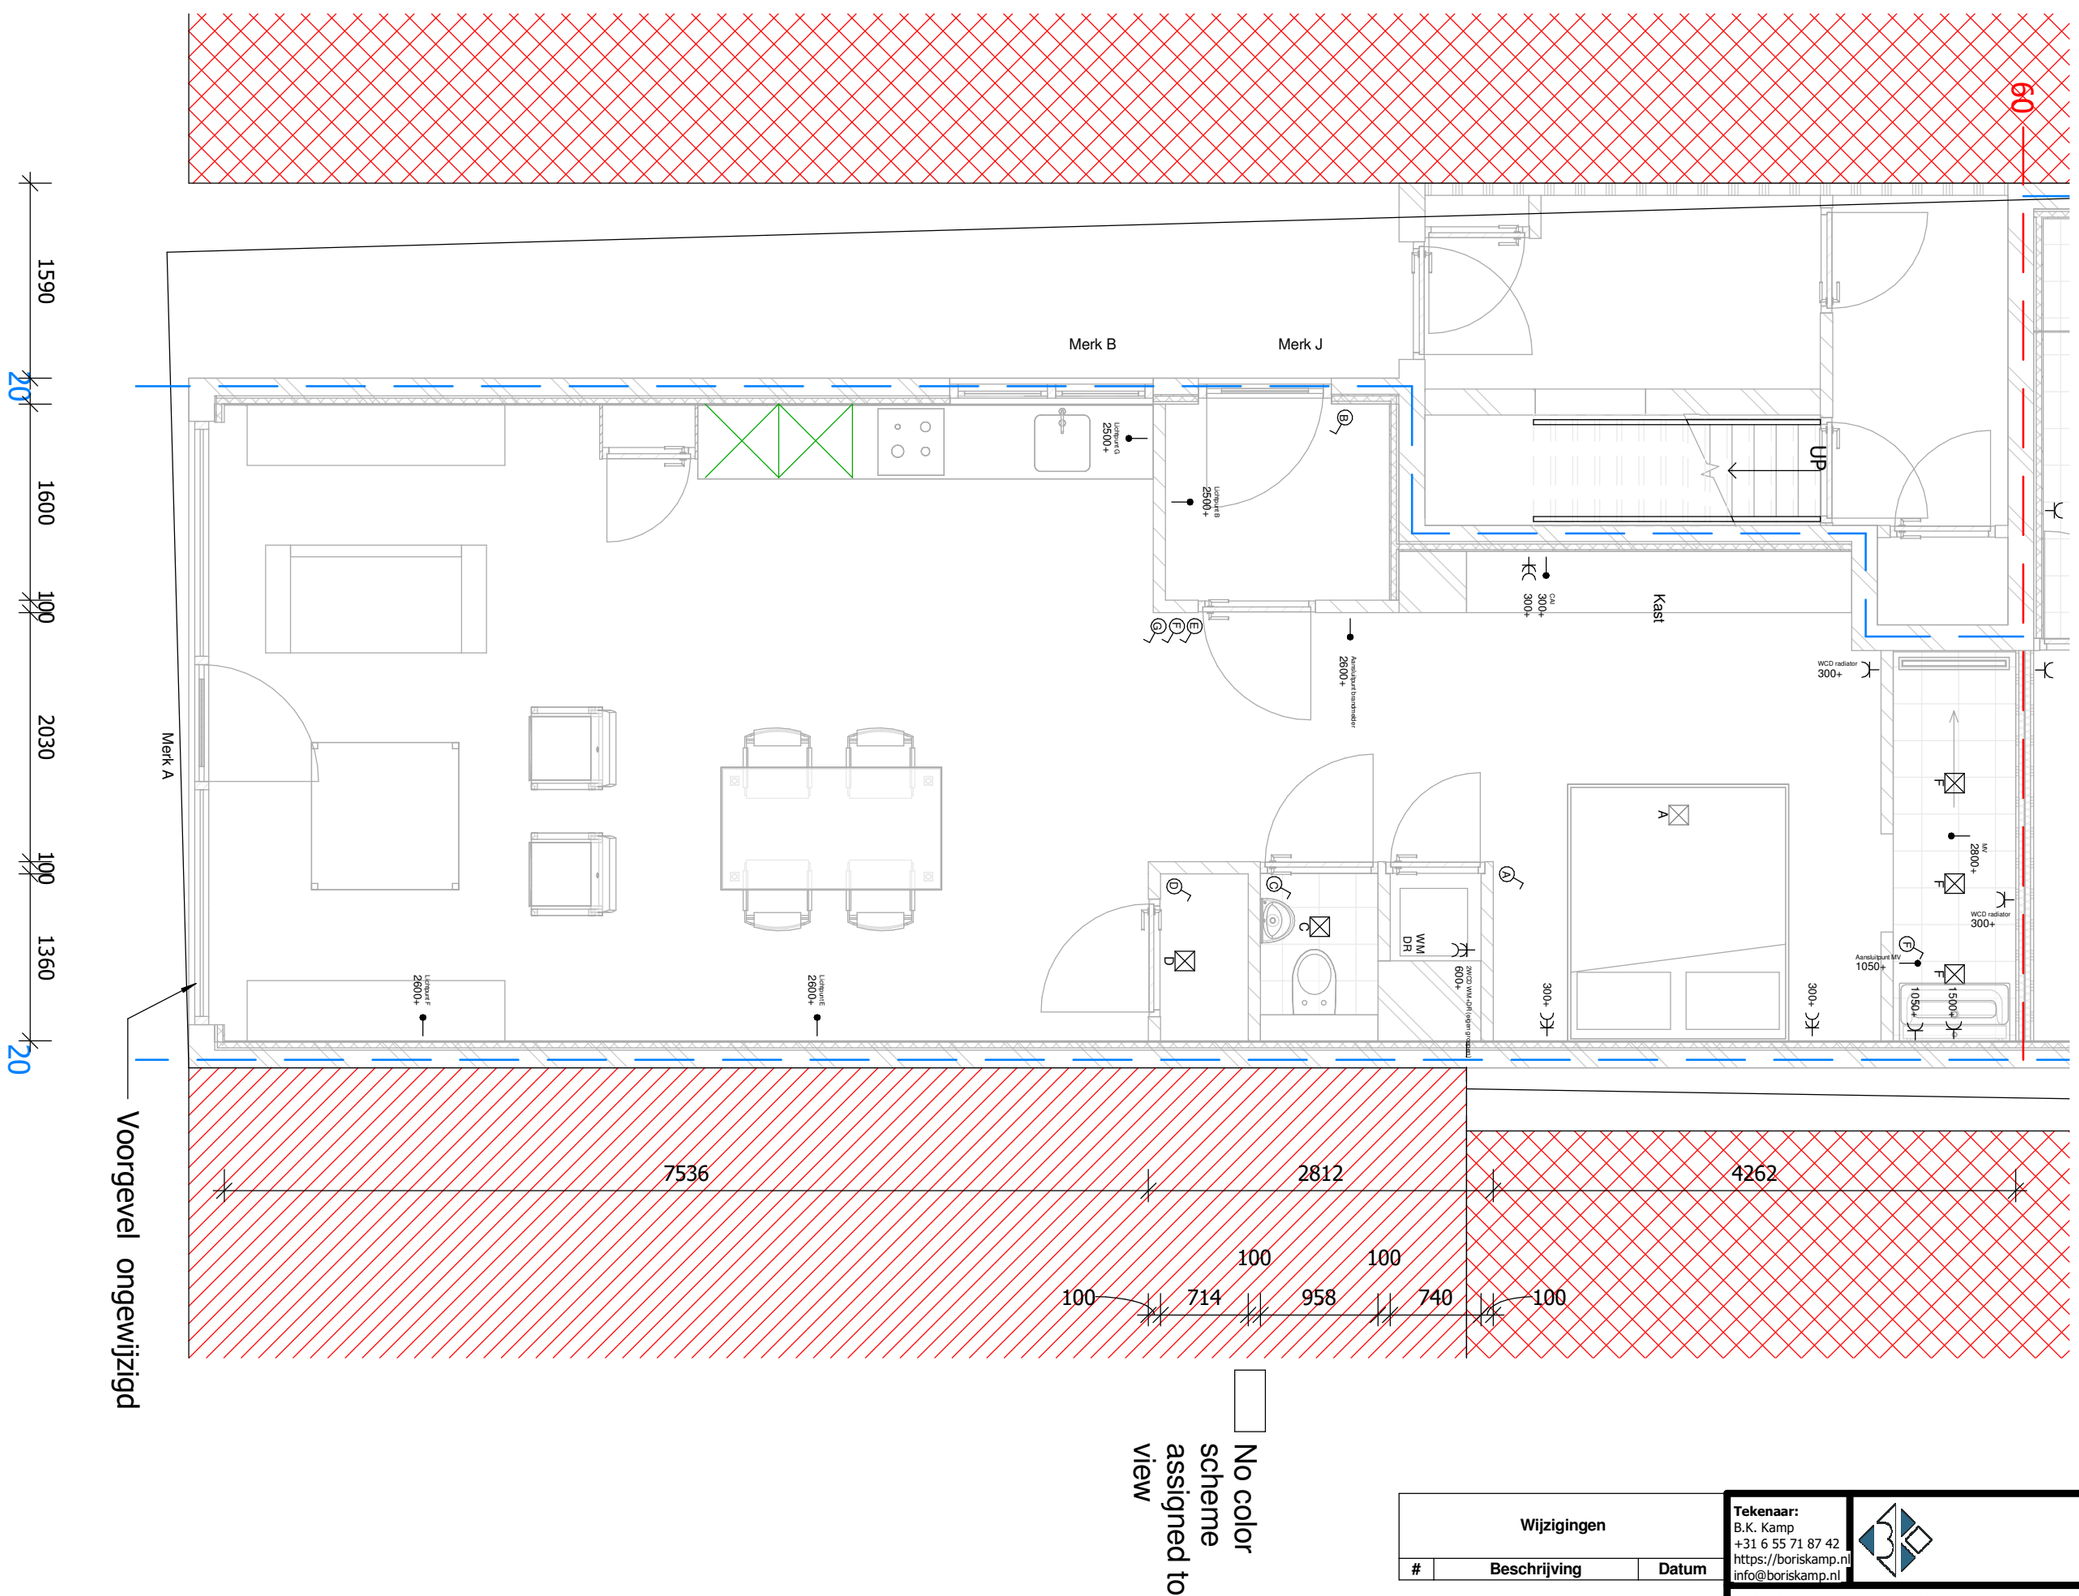

Wijzigingen		
#	Beschrijving	Datum

Tekenaar:
B.K. Kamp
+31 6 55 71 87 42
https://boriskamp.nl
info@boriskamp.nl

fase:	**DEFINITIEF**
datum:	**03/08/2020**
formaat:	**A3**
opdrachtgever:	**RevitGG**
schaal:	**1 : 50**
project:	**Herbestemming Café de Vaart**
getekend:	**Boris Kamp**
omschrijving:	**Elektra 10A**
blad:	**10A**